



Masterplan „Zukunftsfähiger Radverkehr“  
Netzplanung - StVO - Überprüfung der Ortsdurchfahrten  
**Bestands- und Mängelplan Rosdorf**

**LEGENDE**

- Mischverkehr ---
- Radweg, benutzungspflichtig ---
- Radweg, nicht benutzungspflichtig ---
- Gemeinsamer Geh-/ Radweg, benutzungspflichtig ---
- Getrennter Geh-/ Radweg, benutzungspflichtig ---
- Getrennter Geh-/ Radweg, nicht benutzungspflichtig ---
- Gehweg/ Radfahrer frei ---
- punktuelle Mängel

Maßstab: 1:7500 (im Original)  
Stand: Mai 2015




Kartengrundlage: Auszug aus den Geobasisdaten der  
Niedersächsischen Vermessungs- und Katasterverwaltung

© 2015 LGLN  
Quelle: Erhebung durch LK Göttingen;  
DOP20, 2013





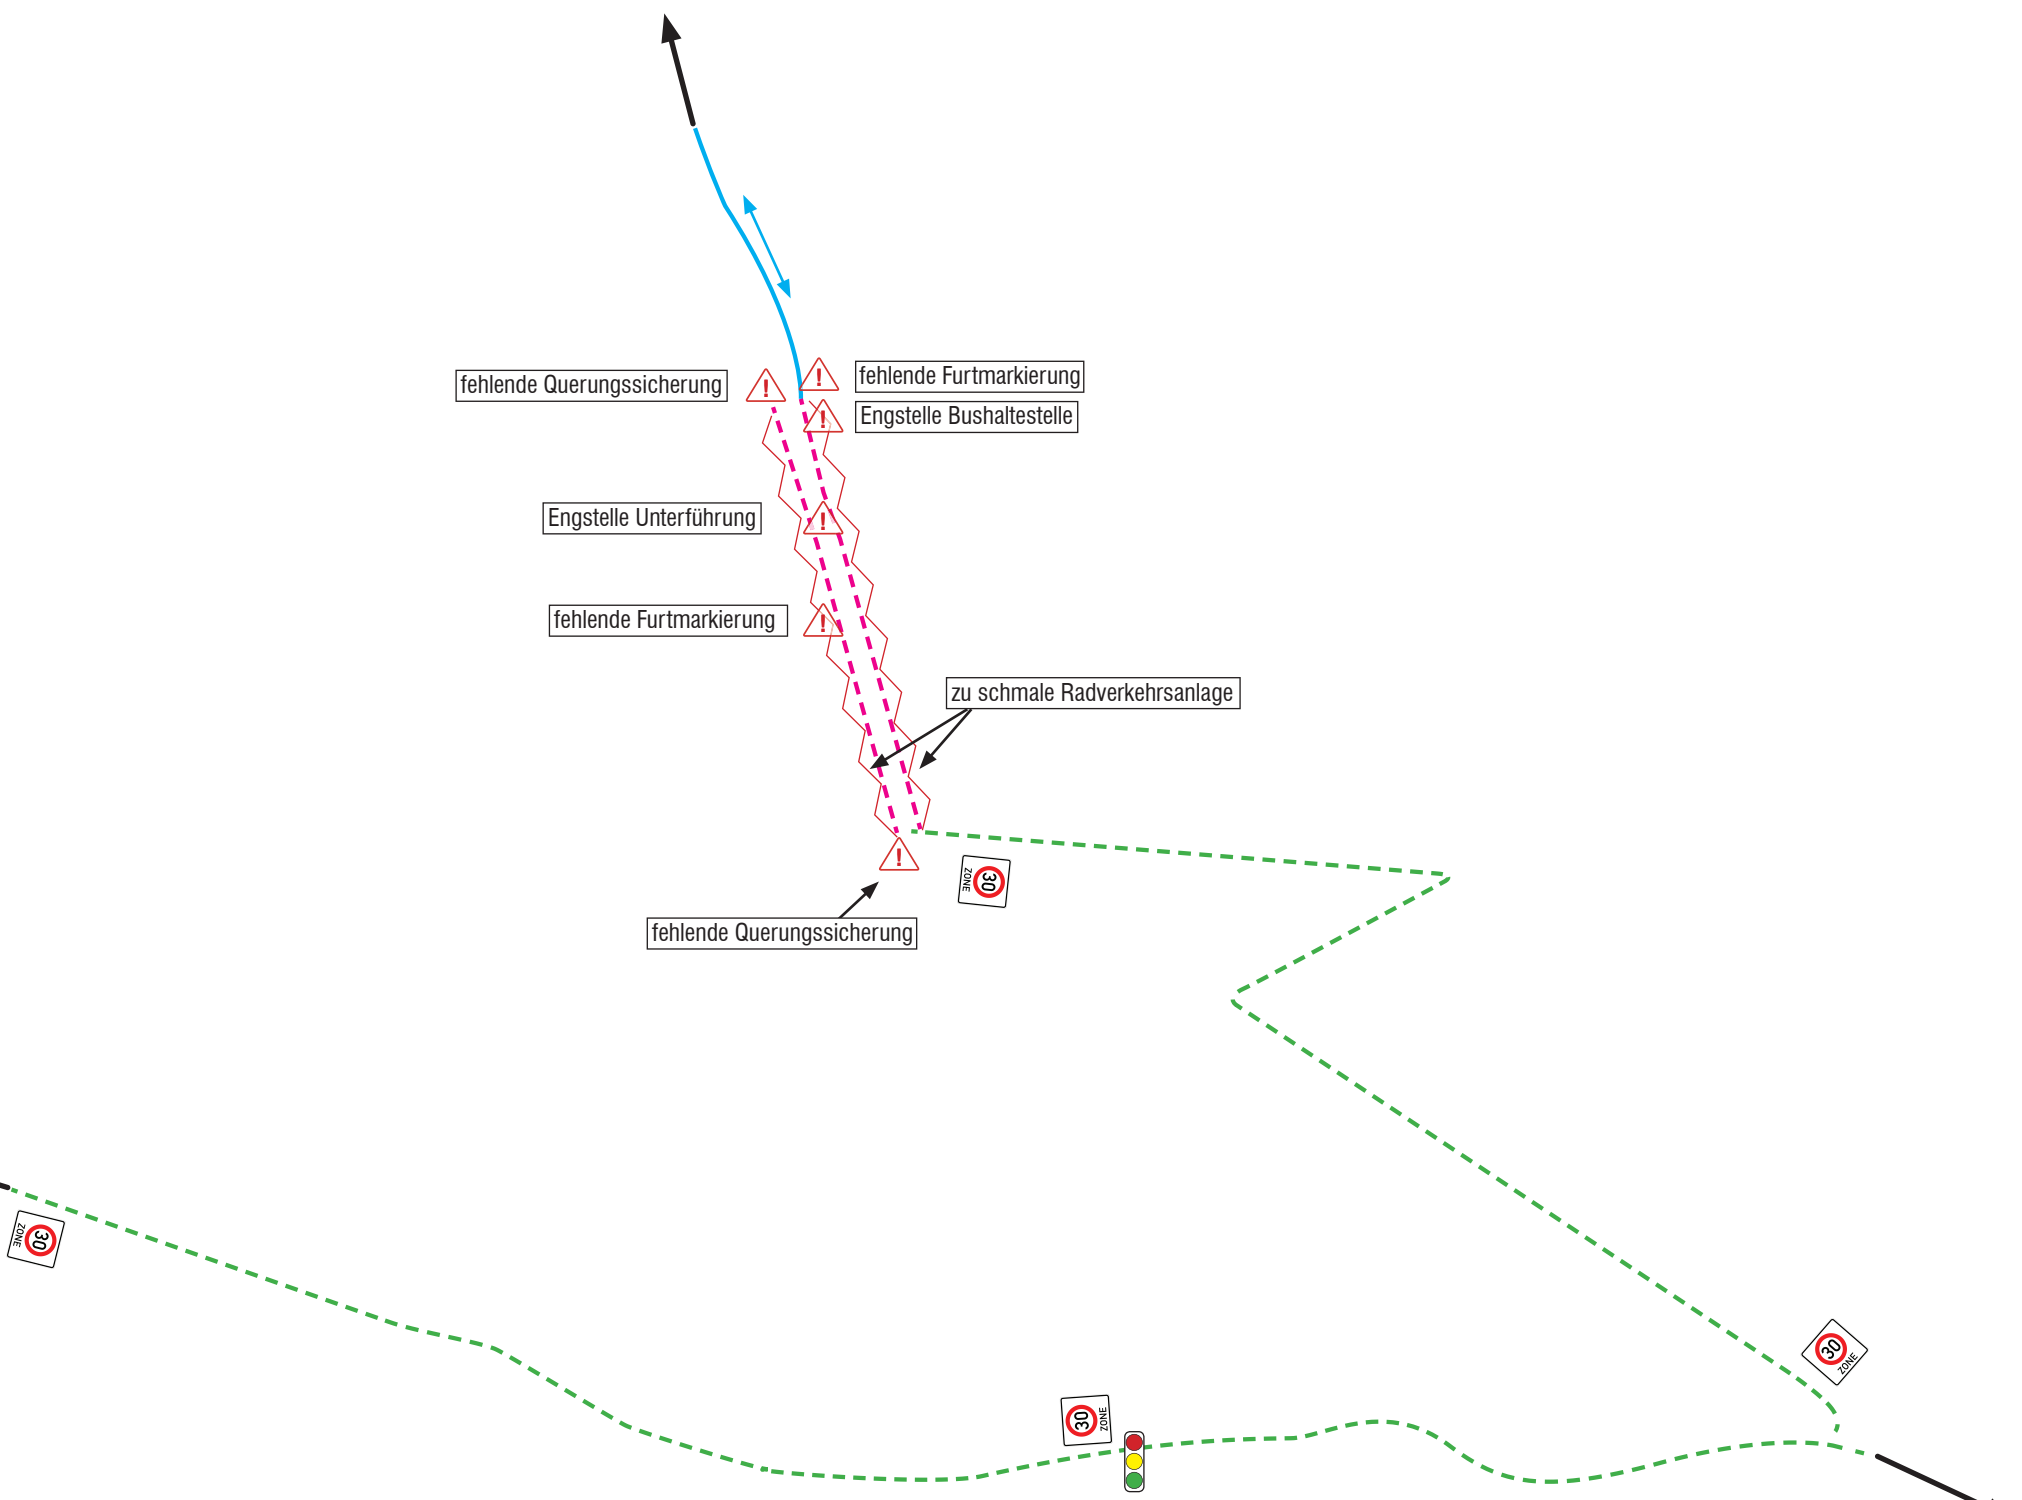

Masterplan „Zukunft  
Netzplanung - StV

**Bestands- und M...**

**LEGENDE**


- Mischverkehr
- Radweg, benutzungsp...
- Radweg, nicht benutz...
- Gemeinsamer Geh-/ Rad...
- benutzungspflichtig
- Getrennter Geh-/ Rad...
- benutzungspflichtig
- Getrennter Geh-/ Rad...
- nicht benutzungspflic...
- Gehweg/ Radfahrer fr...
- punktuelle Mangel
- Streckenmangel

**Maßstab:** 1:5000 (im...  
**Stand:** Mai 2015

**Kartengrundlage:** Au...  
Niedersächsischen Ve...

**Quelle:** Erhebung...  
© 2015  
DOP20, 2



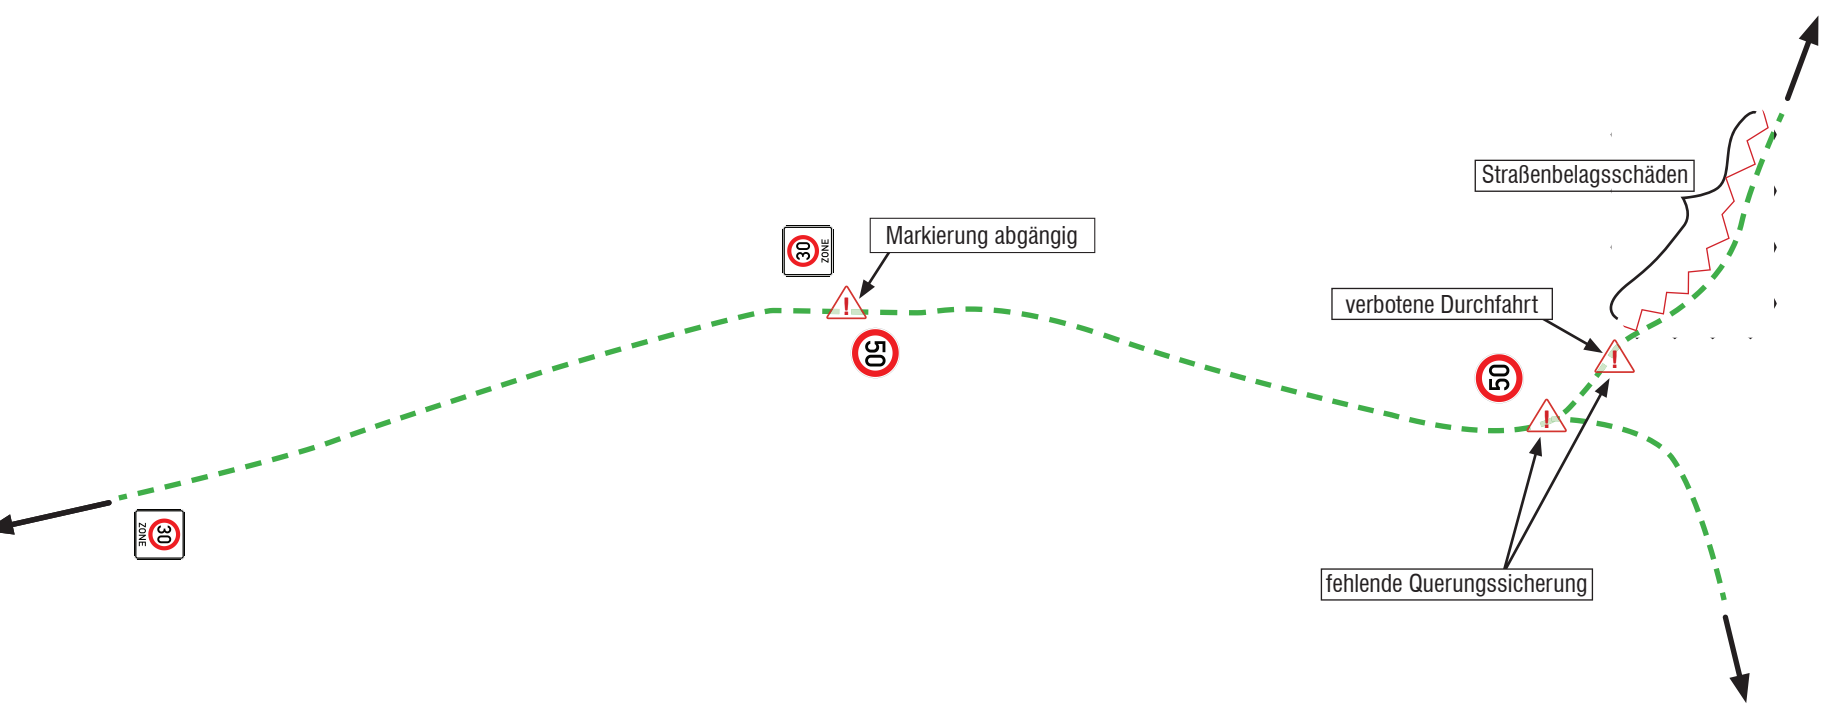

Masterplan „Zukunft  
Netzplanung - StV

**Bestands- und M...**

**LEGENDE**

- Mischverkehr
- Radweg, benutzungsp...
- Radweg, nicht benutz...
- Gemeinsamer Geh-/ F...
- benutzungspflichtig
- Getrennter Geh-/ Rad...
- benutzungspflichtig
- Getrennter Geh-/ Rad...
- nicht benutzungspflic...
- Gehweg/ Radfahrer fr...
- punktuelle Mangel
- Streckenmangel

**Maßstab:** 1:5000 (im...  
**Stand:** Mai 2015

**Kartengrundlage:** Au...  
Niedersächsischen Ve...

**Quelle:** Erhebung...  
© 2015  
DOP20, 2