



Masterplan „Zukunftsfähiger Radverkehr“
Netzplanung - StVO - Überprüfung der Ortsdurchfahrten
Maßnahmenplan Bovenden

LEGENDE

- Mischverkehr ---
- Radweg, benutzungspflichtig ---
- Radweg, nicht benutzungspflichtig ---
- Gemeinsamer Geh-/ Radweg, benutzungspflichtig ---
- Getrennter Geh-/ Radweg, benutzungspflichtig ---
- Getrennter Geh-/ Radweg, nicht benutzungspflichtig ---
- Gehweg/ Radfahrer frei punktueller Mangel ---

Maßstab: 1:7500 (im Original)
Stand: Juni 2015



Kartengrundlage: Auszug aus den Geobasisdaten der Niedersächsischen Vermessungs- und Katasterverwaltung

© 2015 LGLN
Quelle: Erhebung durch LK Göttingen; DOP20, 2013


Einstufung der Maßnahmen nach Prioritäten:

Priorität hoch

Priorität mittel

Priorität niedrig

Anlage geteilter Mittelinsel prüfen
ggfs. freien Rechtsabbieger auflösen

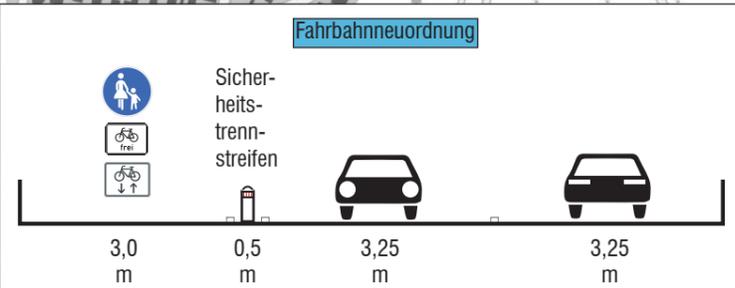

Führung im Knoten begründen;
neue Furtmarkierung

Furtmarkierung erneuern

Neuordnung des ruhenden Verkehrs durch Markierung von Parkplätzen

Anlage geteilter Mittelinsel prüfen

Fahrbahnneuordnung (siehe oben)
Seitenanlage durch zusätzliche Poller sichern

Neuanlage Radverkehrsanlage

