


Der Entwurfsverfasser:
 HIFU Ingenieurbüro für Umweltechnik GbR
 Charisthal-Zellerfeld, den 15.05.2020

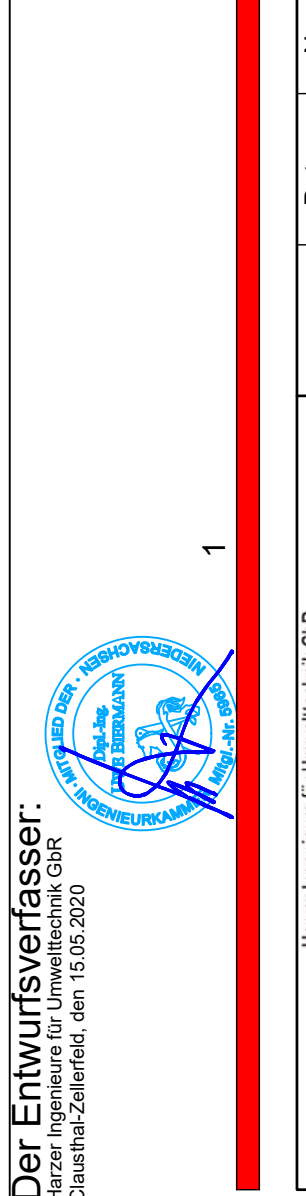

1

bearbeitet	24.01.2020	Name	Kispert
gezeichnet	27.01.2020	Ausdruckschaltmesser	Timm
geprüft	07.05.2020	Langsneigung und Abstand zum nächststen Neigungsbrechpunkt	

Projekt-Nr.: 4.054.001
 Zeichnungs-Nr.: 4054-4.5-5-0010

Planung

- Einschnittsböschung
- Müde mit Filzrichtung
- Versickerungsmüde
- Straßenebenflächen
- Fahrbahn mit Achse
- Bankett
- Wirtschaftsweg
- Radweg / Zufahrt
- Dammböschung
- Brücke mit Widerlager

H = 20.000 m
 -2,000 % / 432,50 m
 1,821 % / 789,22 m

Neigungsbrechpunkt mit Angabe von Ausdruckschaltmesser, Langsneigung und Abstand zum nächststen Neigungsbrechpunkt

Gradientenhochpunkt
 Gradienten tiefpunkt
 Querneigung

Schutzgebiete

- Natur, Landschaft, Wasser
- FFH-Gebiet
- Naturschutzgebiet
- Überschwemmungsgebiet

Straßennetz

- B 99
- K 33
- Bundesstraße
- Kreisstraße
- sonstige Straße

Verwaltung

- Gemeindegrenze

Bauwerk 4327535
 B 27 - km 30,162 - Gn 4
 UF einer Gemeindestraße
 Bau-km 270+828
 KrW= 88,20 - Rechts gon
 BzG= 15,50 m, LH 24,70 m (Mindsthöhe)
 MLC, RJK= 100/50 | 100/50

Bauwerk 4327515
 B 27 - km 30,725
 Brücke über den WL Oder
 Bau-km 271+373
 KrW= 100, LW= 30,80 m
 BzG= 14,50 m, LH 191,45 m (muNN)
 MLC, RJK= 100/60 | 100/70

BW 4327515 Bauwerk 2
 LP_BLAIT-10-5

BW 4327535 Bauwerk 1
 LP_BLAIT-8-5

Bauanfng:
 Betr.-km 27,020
 Achse 302: Bau-km 0+252,500

Bauende:
 Betr.-km 31,475
 Achse 302: Bau-km 3+937,772

Radweg wird auf vorh. Wirtschaftsweg trassiert.

Quelle: Auszug aus den Geobasisdaten der Niedersächsischen Vermessungs- und Katasterverwaltung

FESTSTELLUNGSENTWURF

Unterlage / Blatt-Nr.: 3.0 / 1
 Übersichtslegeplan

Niedersächsische Landesbehörde für Straßenbau und Verkehr
 Straße B27 von km 26,754 bis km 31,306
 (nächster Ort): Gieboldehausen

Primas-Nr.: 196 228
 Maßstab: 1:5000

Verkehrsanlagen (B27)
 Radweg
 Gieboldehausen - Herzberg
 von km 26,754 bis 31,306

Aufgestellt: Goslar, den 22.02.2021
 Niedersächsische Landesbehörde für Straßenbau und Verkehr
 Geschäftsbereich Goslar

Im Auftrage: gez. A. Plum