


STATION

0+252,500 bis 1+485,000
 1+490,000 bis 1+580,000
 3+470,000 bis 3+936,000

Der Entwurfsverfasser:
 Harzer Ingenieure für Umwelttechnik GbR
 Clausthal-Zellerfeld, den 15.05.2020

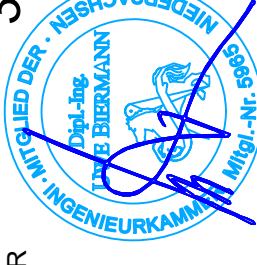

Harzer Ingenieure für Umwelttechnik GbR <small>Ulrich-Winkelweg 10 · 38640 Goslar</small> HIFU <small>Abrecht-von-Grohdick-Str. 3 Clausthal-Zellerfeld Tel.: 0 53 23 98 26-0 Fax: 0 53 23 98 26-26 www.hifuhar.de info@hifuhar.de</small>		Name Kispert Timm [Signature]
bearbeitet gezeichnet geprüft	Datum 06.01.2020 08.01.2020 07.05.2020	Name Kispert Timm [Signature]
Projekt-Nr.: 4.054.001 Zeichnungs-Nr.: 4054-4.7.5-0060		


Niedersächsische Landesbehörde für Straßenbau und Verkehr Geschäftsbereich Goslar Am Stollen 16 38640 Goslar		Name Datum Datum
bearbeitet gezeichnet nach-/geprüft	Datum Datum 09/2020	Name gez. Schiller

AendNr Nr.	AendArt Art der Änderung	AendDatum Datum	AendZeichen Zeichen
---------------	-----------------------------	--------------------	------------------------


FESTSTELLUNGSENTWURF

Niedersächsische Landesbehörde für Straßenbau und Verkehr Straße B27 von km 26,754 bis km 31,306 (nächster Ort): Gieboldehausen Primas-Nr.: 196 228	Unterlage / Blatt-Nr.: 14.0 / 1 Regelprofil Radweg Bau-Km 0+252,500 bis 1+485,000 1+490,000 bis 1+580,000 3+470,000 bis 3+936,000 Maßstab: 1:50
Verkehrsanlagen (B27) Radweg Gieboldehausen - Herzberg von km 26,754 bis 31,306	
Aufgestellt: Goslar, den 22.02.2021 Niedersächsische Landesbehörde für Straßenbau und Verkehr Geschäftsbereich Goslar	Im Auftrag: gez. A. Plum

Station 0+252,500 bis 1+485,000

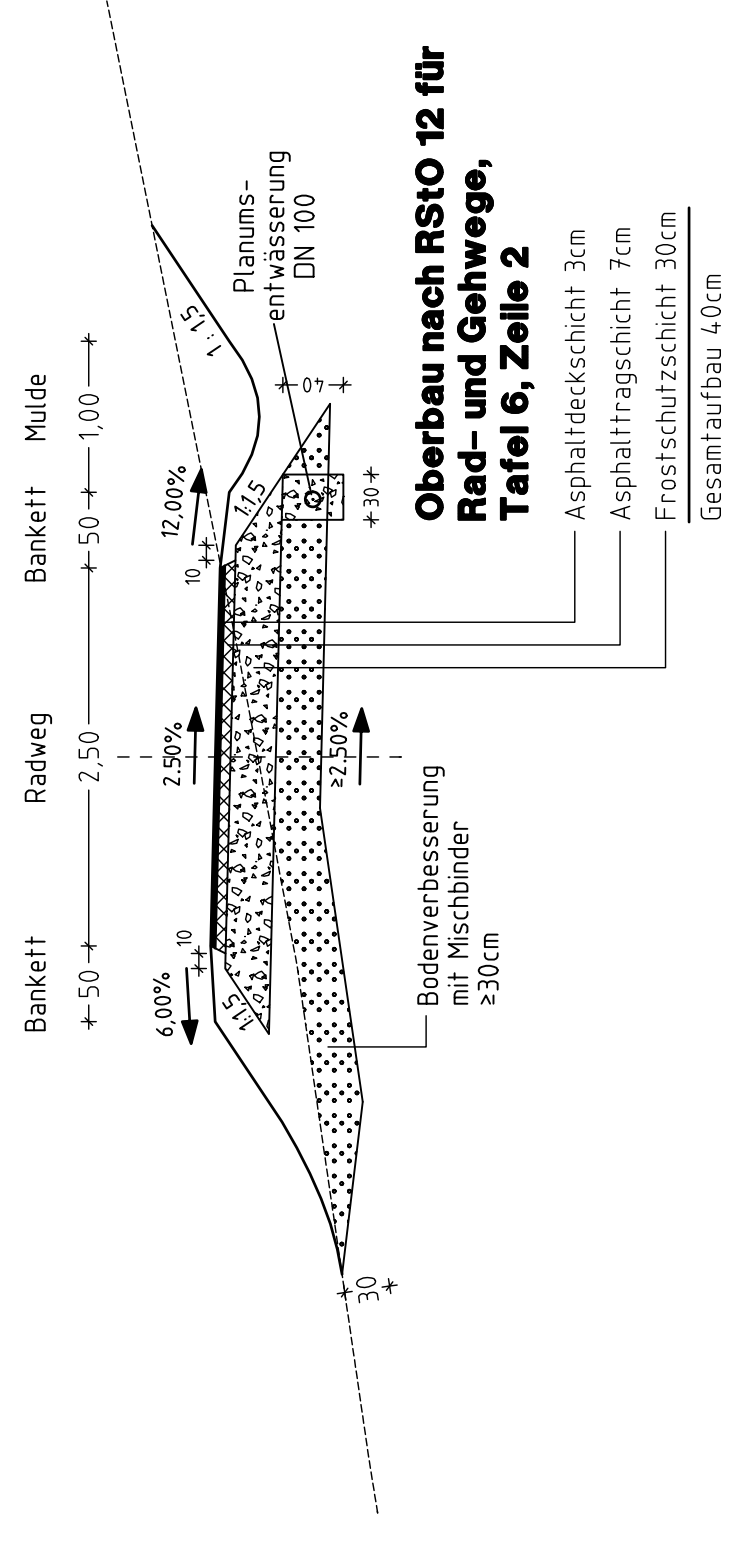

Station 1+490,000 bis 1+580,000 3+470,000 bis 3+936,000

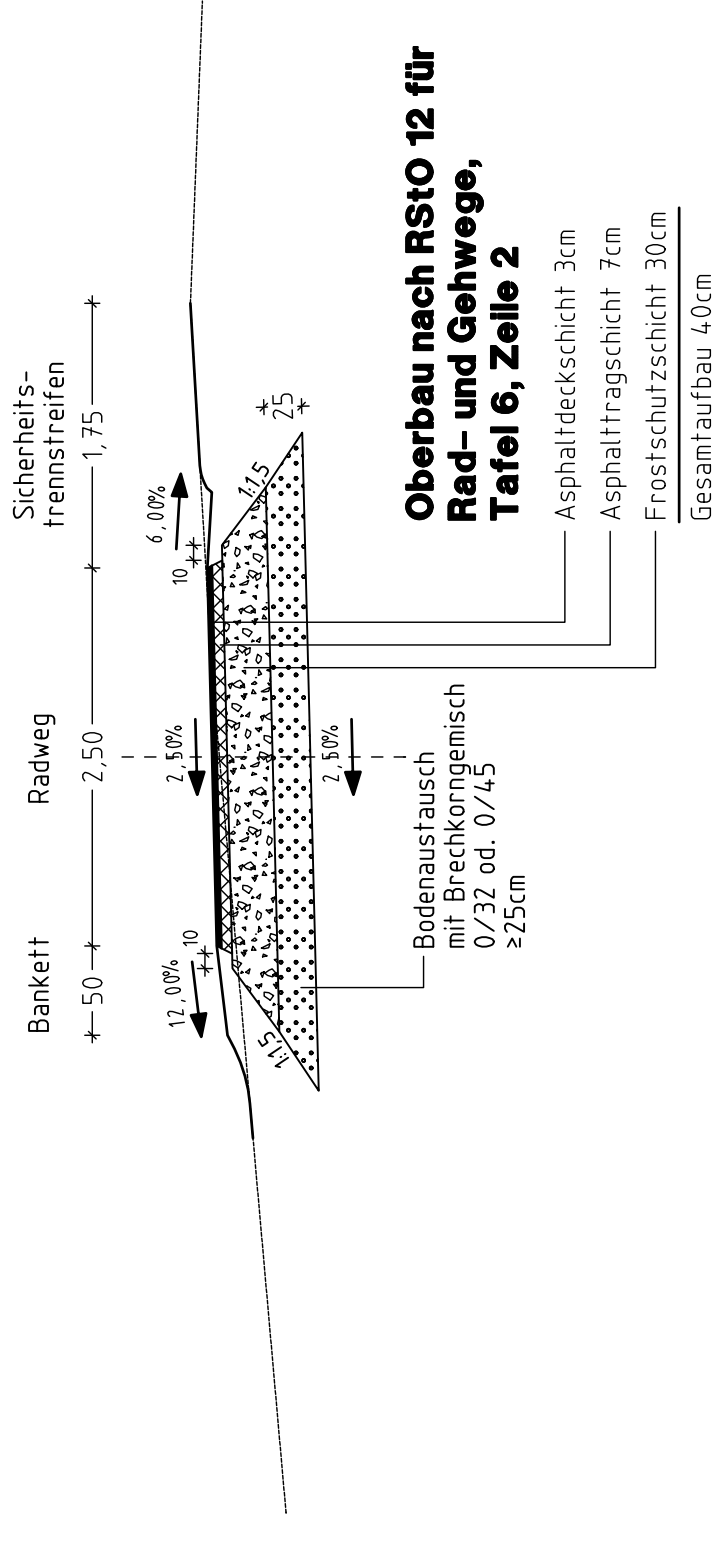

Der Entwurfsverfasser:
 Harzer Ingenieure für Umwelttechnik GbR
 Clausthal-Zellerfeld, den 15.05.2020



STATION
270+150,000 bis
271+700,000

Harzer Ingenieure für Umwelttechnik GbR
Dipl.-Ing. Uwe Blomman · Dipl.-Ing. (FH) Jens Gohsast
HIFU
Wasser · Abwasser
 Verkehr · Energie
 Albrecht-von-Groddach-Str. 3
 38678 Clausthal-Zellerfeld
 Tel.: 0 53 23198 26-0
 Fax: 0 53 23198 26-26
 www.hifu.de
 info@hifu.de

bearbeitet	Datum	Name
06.01.2020	06.01.2020	Kispert
gezeichnet	08.01.2020	Tjmm
geprüft	07.05.2020	<i>[Signature]</i>

Projekt-Nr.: 4.054.001
 Zeichnungs-Nr.: 4054-3.7.5-0061



**Niedersächsische Landesbehörde
 für Straßenbau und Verkehr**
 Geschäftsbereich Goslar
 Am Stollen 16
 38640 Goslar

bearbeitet	Datum	Name
gezeichnet		
nach-/geprüft	09/2020	gez. Schiller

AendNr	AendArt	AendDatum	AendZeichen
Nr.		Datum	Zeichen
	Art der Änderung		

FESTSTELLUNGSENTWURF



**Niedersächsische Landesbehörde
 für Straßenbau und Verkehr**

Straße B27 von km 26,754 bis km 31,306
 (nächster Ort): Gieboldehausen

Primas-Nr.: 196 228

Maßstab: 1:50

Unterlage / Blatt-Nr.: 14.0 / 2

Regelprofil Hocheinbau

Bau-km 270+150,00 bis 271+700,000


Verkehrsanlagen (B27)
Radweg
Gieboldehausen - Herzberg
von km 26,754 bis 31,306

Aufgestellt:

Goslar, den 22.02.2021
 Niedersächsische Landesbehörde für Straßenbau und Verkehr
 Geschäftsbereich Goslar

Im Auftrag: gez. A. Plum

Station 270+150,000 bis 271+700,000

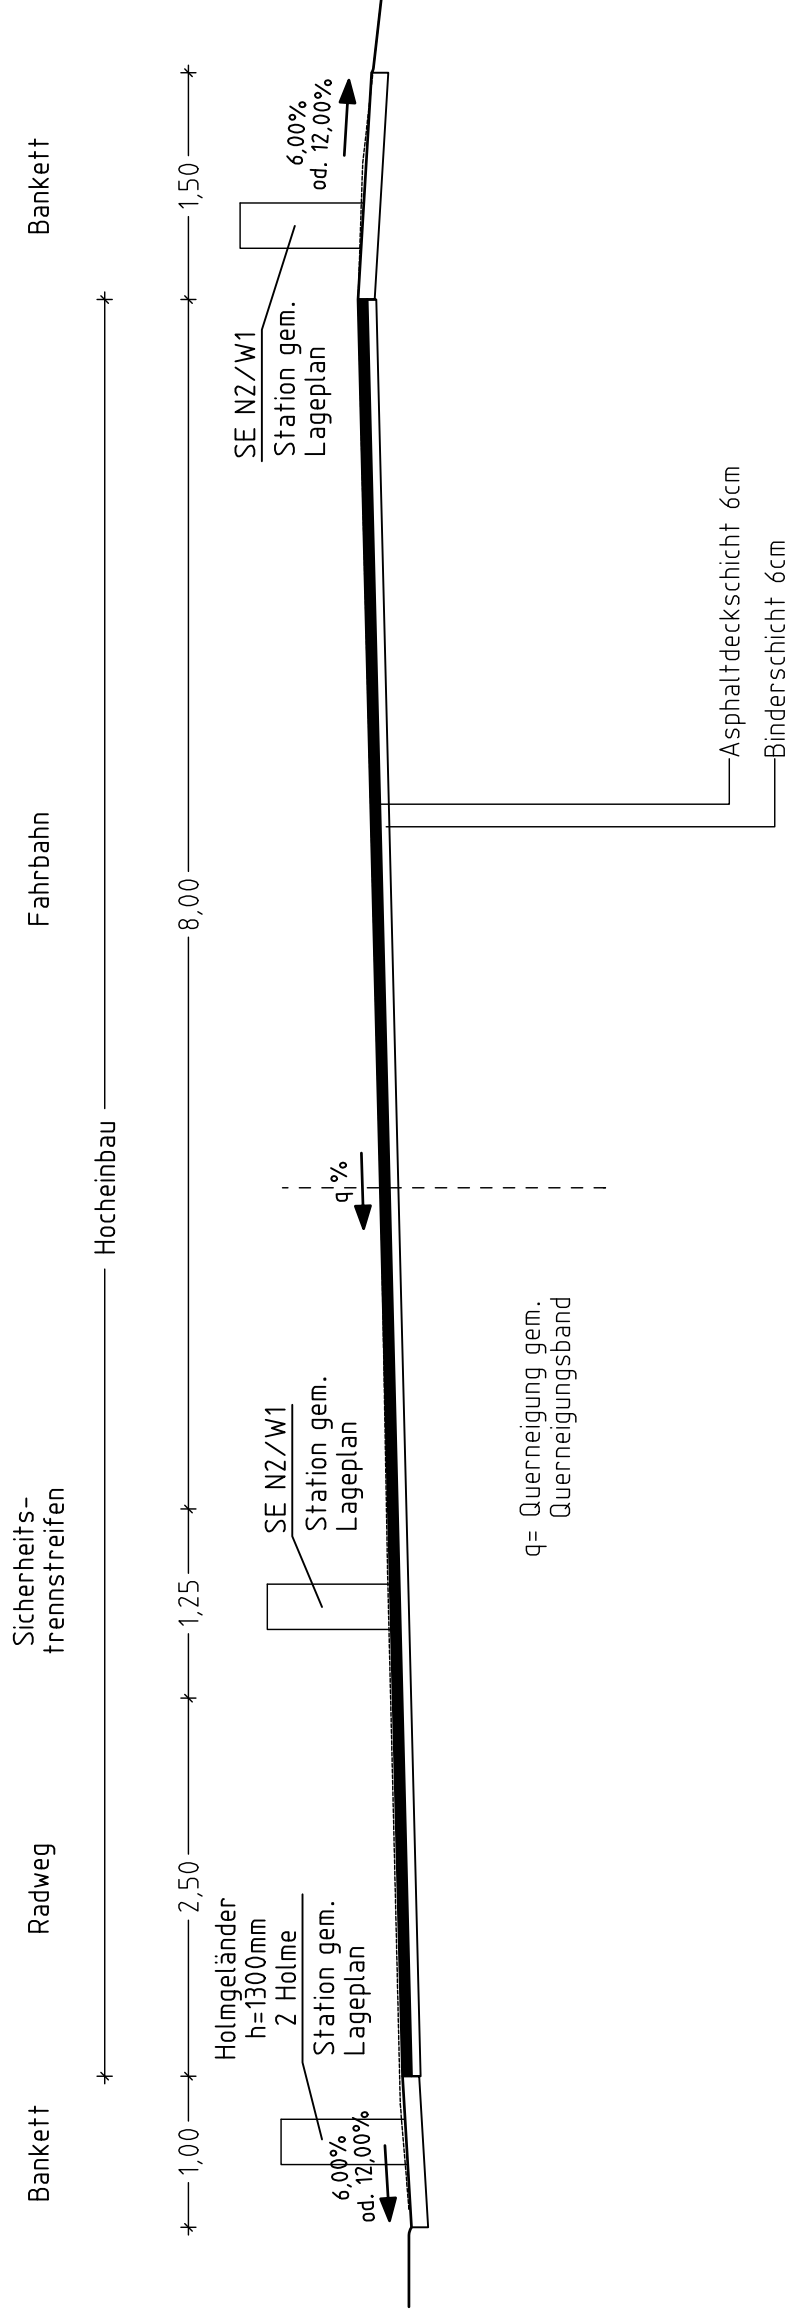

Der Entwurfsverfasser:
 Harzer Ingenieure für Umwelttechnik GbR
 Clausthal-Zellerfeld, den 15.05.2020

**STATION
 Mittelinsel B27**



HIFU
 Harzer Ingenieure für Umwelttechnik GbR
 Dipl.-Ing. Uwe Bismann, Dipl.-Ing. (FH) Jan Gohsast
 Wasser - Abwasser
 Verkehr - Energie
 Altrecht-von-Groddieck-Str. 3
 38678 Clausthal-Zellerfeld
 Tel.: 0 53 23 69 26-26
 Fax: 0 53 23 69 26-26
 www.hifu-gbr.de
 info@hifu-gbr.de

Datum	Name
bearbeitet 06.01.2020	Kispert
gezeichnet 08.01.2020	Timm
geprüft 07.05.2020	<i>[Signature]</i>

Projekt-Nr.: 4.054.001
 Zeichnungs-Nr.: 4054-3.7.5-0062



Niedersächsische Landesbehörde
 für Straßenbau und Verkehr
 Geschäftsbereich Goslar
 Am Stollen 16
 38640 Goslar

Datum	Name
bearbeitet	
gezeichnet	
nach-/geprüft 09/2020	gez. Schiller

AendNr	AendArt	AendDatum	AendZeichen
Nr.	Art der Änderung	Datum	Zeichen

FESTSTELLUNGSENTWURF



Niedersächsische Landesbehörde
 für Straßenbau und Verkehr
 Straße B27 von km 26,754 bis km 31,306
 (nächster Ort): Gieboldehausen
 Primas-Nr.: 196 228


Unterlage / Blatt-Nr.: 14.0 / 3
Regelprofil Mittelinsel B27
 Bau-km 0+018,000 (Achse 303)
 Maßstab: 1:50

**Verkehrsanlagen (B27)
 Radweg
 Gieboldehausen - Herzberg
 von km 26,754 bis 31,306**


Aufgestellt: Goslar, den 22.02.2021
 Niedersächsische Landesbehörde für Straßenbau und Verkehr
 Geschäftsbereich Goslar

Im Auftrag: gez. A. Plum

**Station
 Mittelinsel B27**

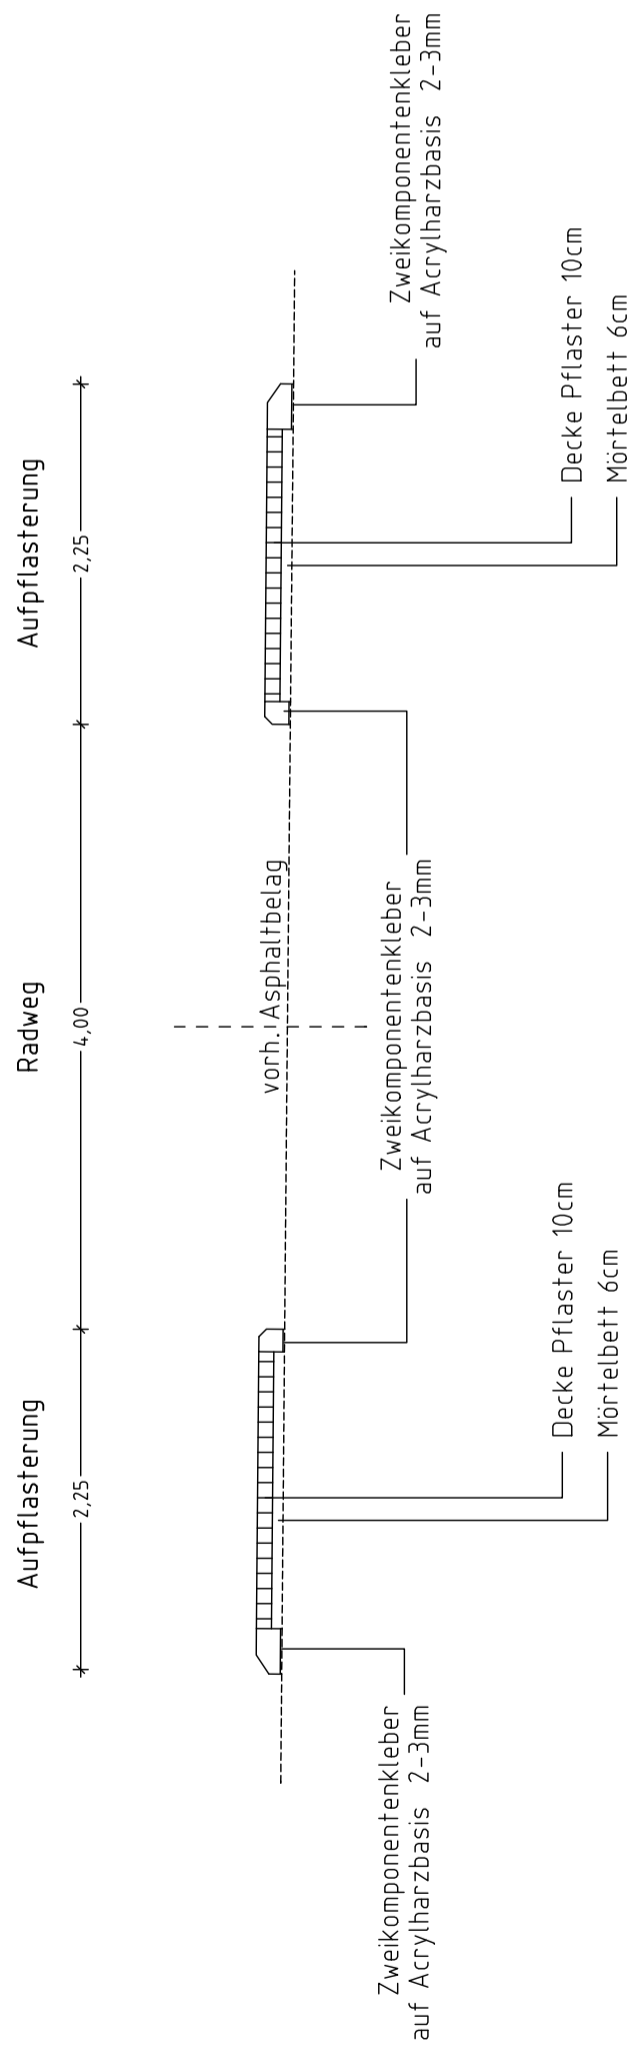

Der Entwurfsverfasser:
 Harzer Ingenieure für Umwelttechnik GbR
 Clausthal-Zellerfeld, den 15.05.2020

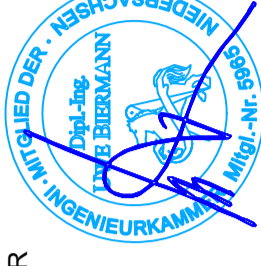


STATION
1+620,000
bis 1+800,000
(Parkplatz)

Harzer Ingenieure für Umwelttechnik GbR <small>Dipl.-Ing. Uwe Bismann, Dipl.-Ing. (FH) Jens Gohsast</small> HIFU <small>Wasser - Abwasser Verkehr - Energie</small> Albrecht-von-Groddock-Str. 3 38678 Clausthal-Zellerfeld Tel.: 0 53 23/98 26-0 Fax: 0 53 23/98 26-26 www.hifu-gbr.de info@hifu-gbr.de		Datum Name
bearbeitet	06.01.2020	Kispert
gezeichnet	08.01.2020	Timm
geprüft	07.05.2020	<i>[Signature]</i>
Projekt-Nr.: 4.054.001		
Zeichnungs-Nr.: 4054-4.7.5-0063		


Niedersächsische Landesbehörde
für Straßenbau und Verkehr
 Geschäftsbereich Goslar
 Am Stollen 16
 38640 Goslar

Aend/Nr	AendArt	AendDatum	AendZeichen
Nr.	Art der Änderung		Zeichen

FESTSTELLUNGSENTWURF




 Niedersächsische Landesbehörde
 für Straßenbau und Verkehr
 Straße B27 von km 26,754 bis km 31,306
 (nächster Ort): Gieboldehausen
 Primas-Nr.: 196 228
 Maßstab: 1:50

Unterlage / Blatt-Nr.: 14.0 / 4
Regelprofil Parkplatz
 Bau-km 1+620,000 bis 1+800,00



Verkehrsanlagen (B27)
Radweg
Gieboldehausen - Herzberg
von km 26,754 bis 31,306

Aufgestellt: Goslar, den 22.02.2021
 Niedersächsische Landesbehörde für Straßenbau und Verkehr
 Geschäftsbereich Goslar
 Im Auftrage: gez. A. Plum

Station
1+620,000 bis 1+800,000
(Parkplatz)

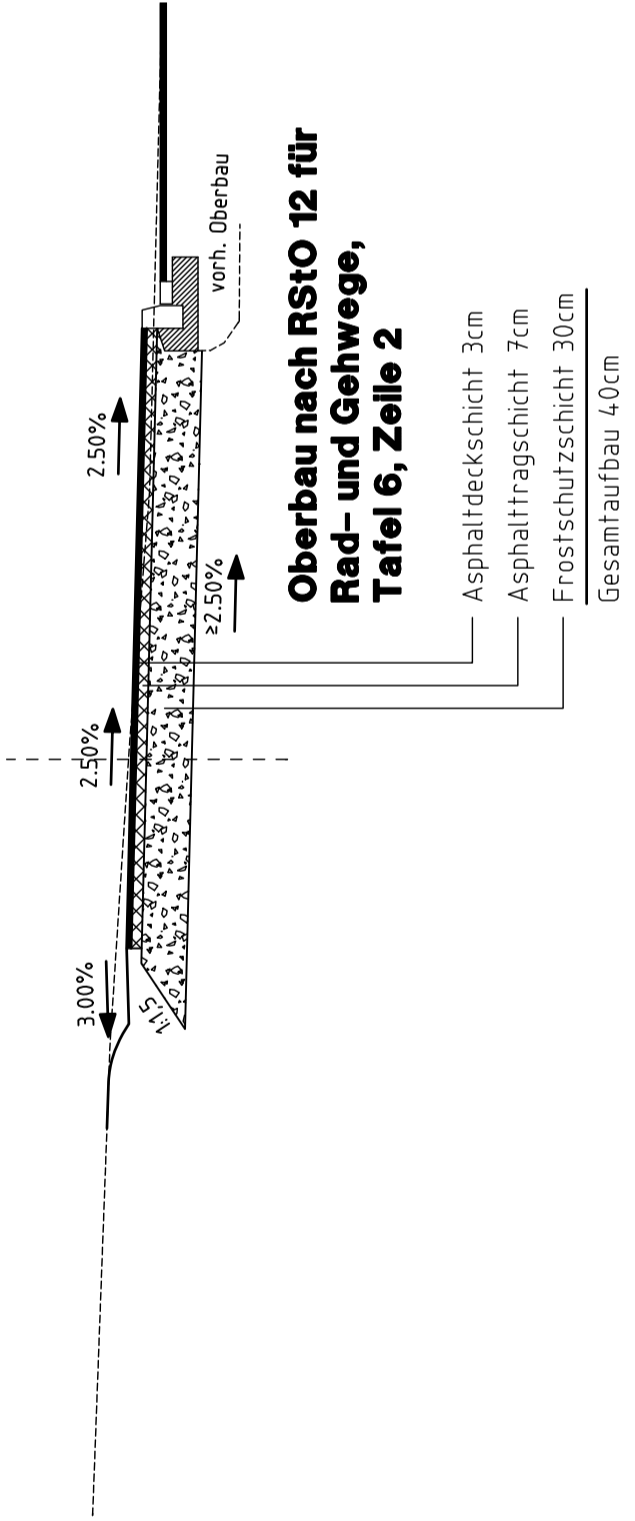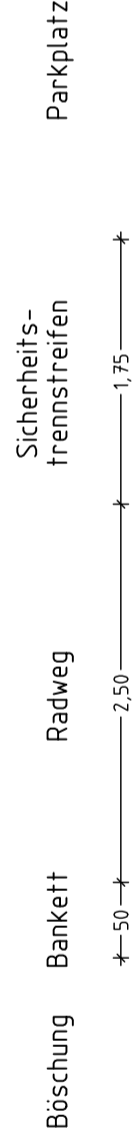

Bauwerk 432.7515
 B27 - km30,725
 Brücke über den WL Oder
 Station
 3+120,000 bis 3+175,000

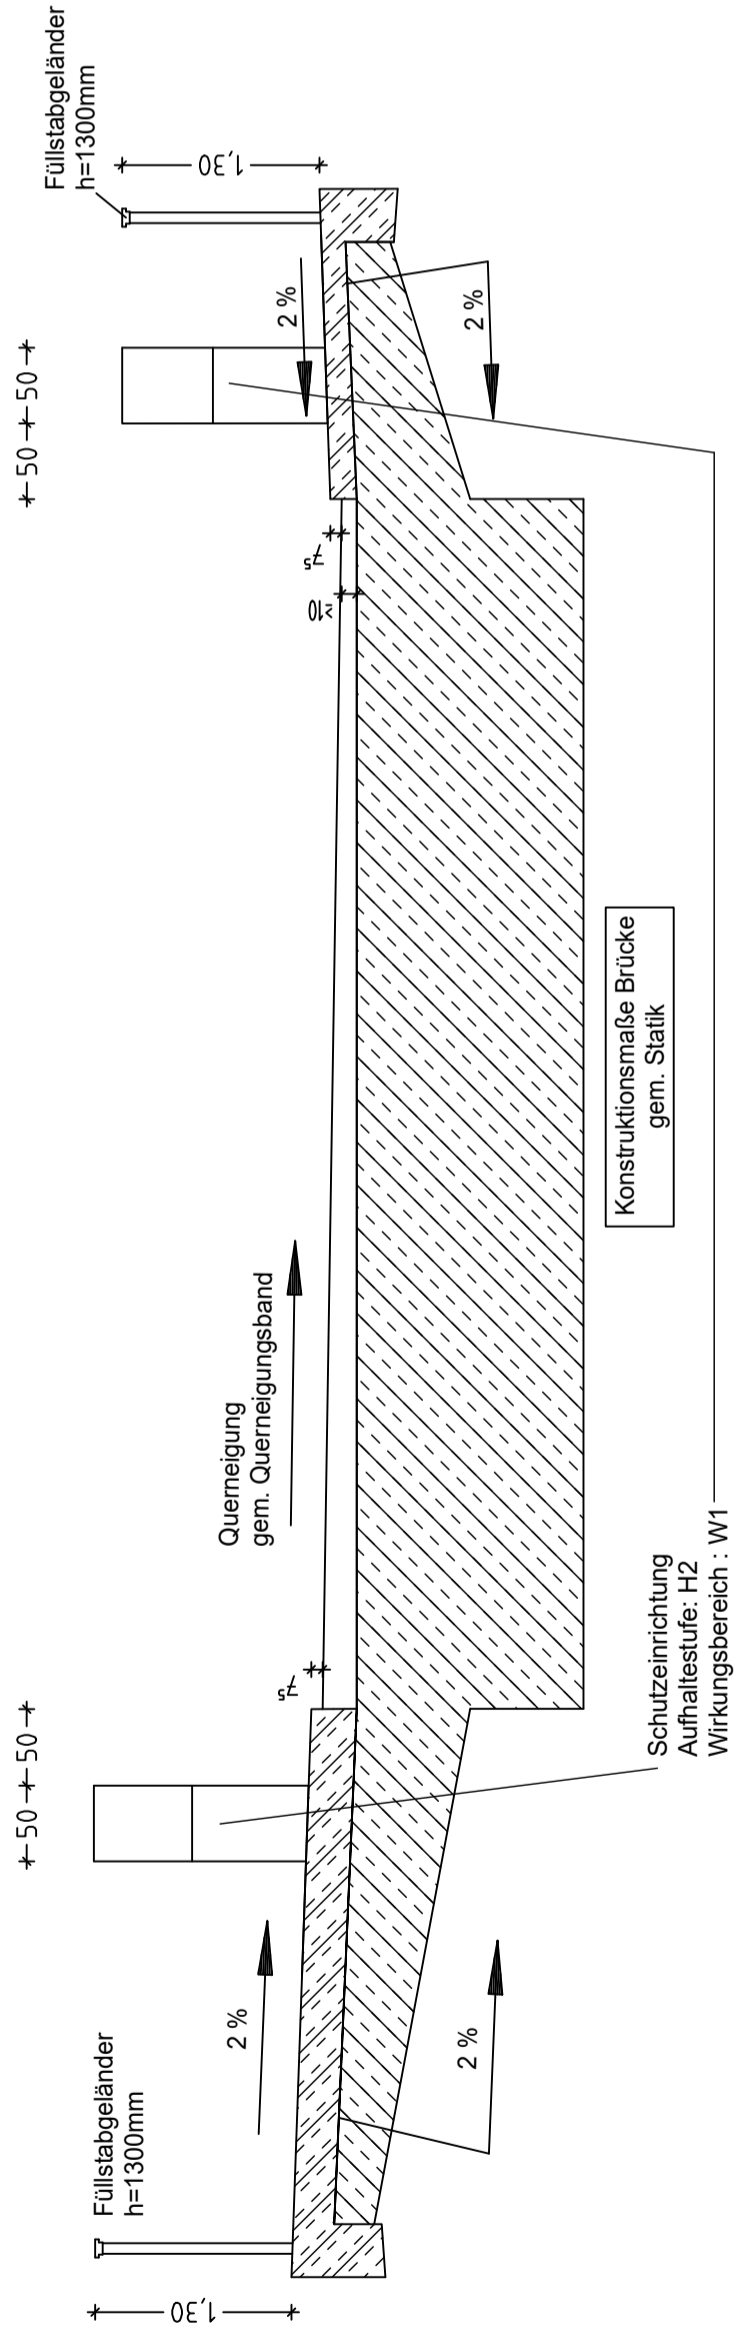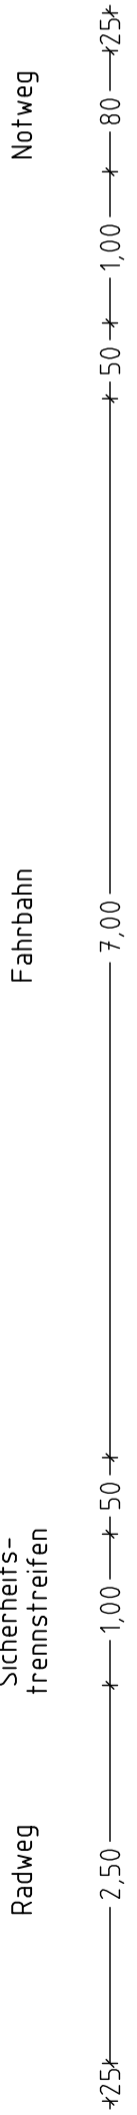

Konstruktionsmaße Brücke
 gem. Statik

Schutzeinrichtung
 Aufhaltestufe: H2
 Wirkungsbereich : W1

Der Entwurfsverfasser:
 Harzer Ingenieure für Umwelttechnik GbR
 Clausthal-Zellerfeld, den 15.05.2020



Harzer Ingenieure für Umwelttechnik GbR
 Dipl.-Ing. Uwe Bismann, Dipl.-Ing. (FH) Jens Gohsast
 Wasser - Abwasser
 Verkehr - Energie
HIFU
 Albrecht-von-Groddieck-Str. 3
 38678 Clausthal-Zellerfeld
 Tel.: 0 53 23/98 26-0
 Fax: 0 53 23/98 26-26
 www.hifu-gbr.de
 info@hifu-gbr.de

bearbeitet	Datum	Name
06.01.2020	08.01.2020	Kispert
gezeichnet	07.05.2020	Jimm
geprüft		

Projekt-Nr.: 4.054.001
 Zeichnungs-Nr.: 4054-4.7.5-0065




Niedersächsische Landesbehörde
 für Straßenbau und Verkehr
 Geschäftsbereich Goslar
 Am Stollen 16
 38640 Goslar

bearbeitet	Datum	Name
gezeichnet		
nach-geprüft	09/2020	gez. Schiller

Aend/Nr	AendArt	AendDatum	AendZeichen
Nr.	Art der Änderung		Zeichen

FESTSTELLUNGSENTWURF

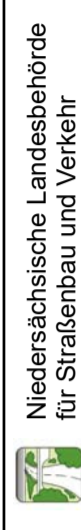

Niedersächsische Landesbehörde
 für Straßenbau und Verkehr
 Straße B27 von km 26,754 bis km 31,306
 (nächster Ort): Gieboldehausen

Primas-Nr.: 196 228
 Maßstab: 1:50

Unterlage / Blatt-Nr.: 14.0 / 5
Regelprofil Oderbrücke
 Bau-km 3+120,000 bis 3+175,00

Verkehrsanlagen (B27)
Radweg
 Gieboldehausen - Herzberg
 von km 26,754 bis 31,306

Aufgestellt: Goslar, den 22.02.2021
 Niedersächsische Landesbehörde für Straßenbau und Verkehr
 Geschäftsbereich Goslar

Im Auftrag: gez. A. Plum

Der Entwurfsverfasser:
 Harzer Ingenieure für Umwelttechnik GbR
 Clausthal-Zellerfeld, den 15.05.2020



STATION
2+571,000
bis 2+603,000
(Wirtschaftsweg)



Harzer Ingenieure für Umwelttechnik GbR
 Dipl.-Ing. Uwe Bismann, Dipl.-Ing. (FH) Jens Gehlert
 Wasser - Abwasser
 Verkehr - Energie
 Albrecht-von-Groddick-Str. 3
 38678 Clausthal-Zellerfeld
 Tel.: 0 53 23/98 26-0
 www.hifu-gbr.de
 info@hifu-gbr.de
 Fax: 0 53 23/98 26-26

bearbeitet	Datum	Name
06.01.2020	08.01.2020	Kispert
gezeichnet	08.01.2020	Jimm
geprüft	07.05.2020	Jimm

Projekt-Nr.: 4.054.001
 Zeichnungs-Nr.: 4054-4.7.5-0066




Niedersächsische Landesbehörde
 für Straßenbau und Verkehr
 Geschäftsbereich Goslar

Am Stollen 16
 38640 Goslar

bearbeitet	Datum	Name
gezeichnet		
nach-/geprüft	09/2020	gez. Schiller

Aend/Nr	AendArt	AendDatum	AendZeichen
Nr.	Art der Änderung	Datum	Zeichen

FESTSTELLUNGSENTWURF

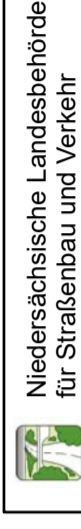

Niedersächsische Landesbehörde
 für Straßenbau und Verkehr

Straße B27 von km 26,754 bis km 31,306
 (nächster Ort): Gieboldehausen

Primar-Nr.: 196 228



Unterlage / Blatt-Nr.: 14.0 / 6
Regelprofil UF Wirtschaftsweg
 Bau-km 2+571,000 bis 2+603,00
 Maßstab: 1:50

Verkehrsanlagen (B27)
Radweg
Gieboldehausen - Herzberg
von km 26,754 bis 31,306

Aufgestellt: Goslar, den 22.02.2021
 Niedersächsische Landesbehörde für Straßenbau und Verkehr
 Geschäftsbereich Goslar

Im Auftrag: gez. A. Plum

Bauwerk 432.7535
B27 - km30,162
UF Wirtschaftsweg
Station
2+571,000 bis 2+603,000

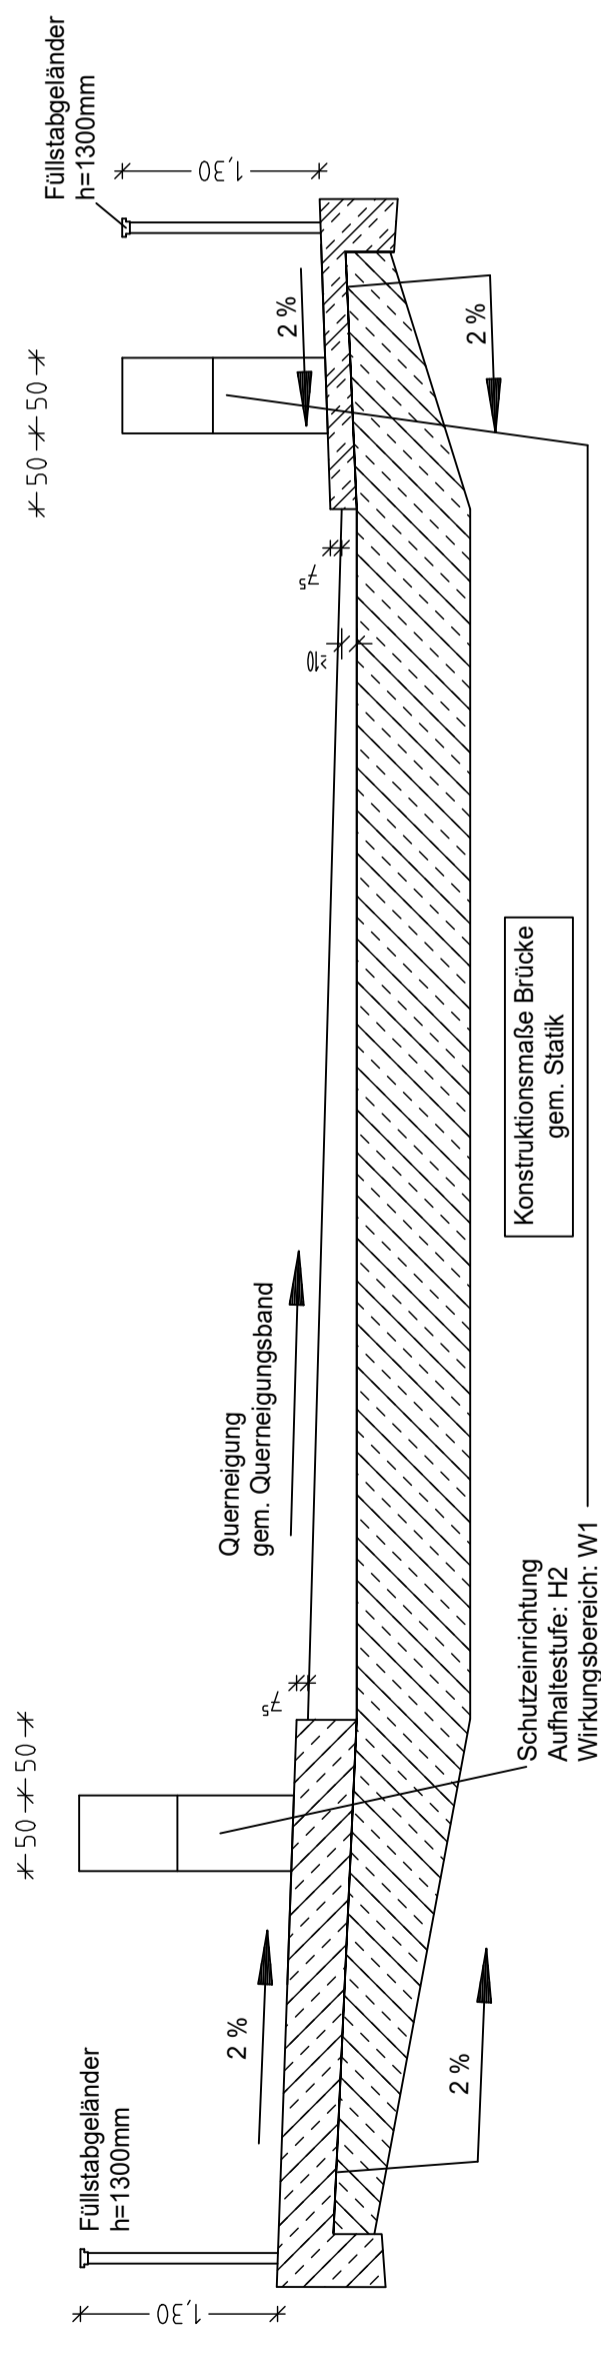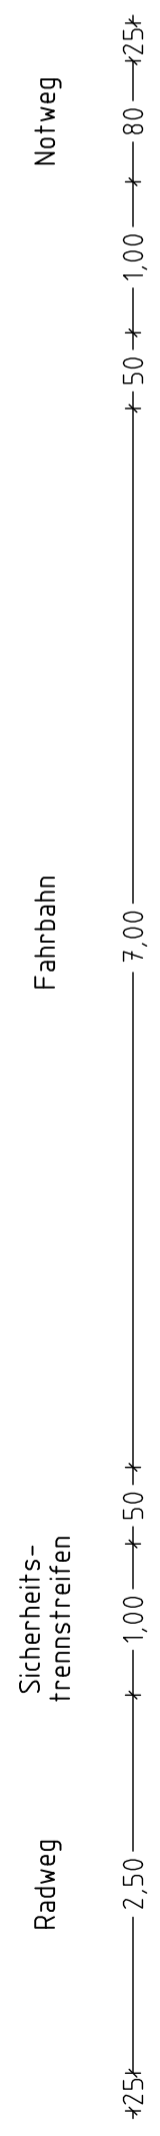

Der Entwurfsverfasser:
 Harzer Ingenieure für Umwelttechnik GbR
 Clausthal-Zellerfeld, den 15.05.2020



STATION
0+010,000
bis 0+235,000
(R105)

Harzer Ingenieure für Umwelttechnik GbR <small>Dipl.-Ing. Uwe Blommen Döring (PI) Jens Göttsch</small> HIFU <small>Wasser - Abwasser Verkehr - Energie</small> Albrecht-von-Groddt-Str. 3 38678 Clausthal-Zellerfeld Tel.: 0 53 23188 26-0 Fax: 0 53 23188 26-26 www.hifu-gbr.de info@hifu-gbr.de		Datum bearbeitet 06.01.2020 Name Kispert gezeichnet 08.01.2020 Timm geprüft 07.05.2020 [Signature] Projekt-Nr.: 4.054.001 Zeichnungs-Nr.: 4054-4.7.5-0065
--	--	---

Niedersächsische Landesbehörde für Straßenbau und Verkehr Geschäftsbereich Goslar Am Stollen 16 38640 Goslar		Datum bearbeitet Name gezeichnet nach-/geprüft 09/2020 gez. Schiller
--	--	---

Nr.	Art der Änderung	Datum	Zeichen
AendNr.	AendArt	AendDatum	AendZeichen

FESTSTELLUNGSENTWURF

Niedersächsische Landesbehörde für Straßenbau und Verkehr Straße B27 von km 26,754 bis km 31,306 (nächster Ort): Gieboldehausen Primas-Nr.: 196 228	Unterlage / Blatt-Nr.: 14.0 / 7 Regelprofil R105 Bau-km 0+010,000 bis 0+235,000 Maßstab: 1:50
---	---

Verkehrsanlagen (B27)
Radweg
Gieboldehausen - Herzberg
von km 26,754 bis 31,306

Aufgestellt: Goslar, den 22.02.2021 Niedersächsische Landesbehörde für Straßenbau und Verkehr Geschäftsbereich Goslar	Im Auftrage: gez. A. Plum
--	----------------------------------

