



Masterplan „Zukunftsfähiger Radverkehr“ Netzplanung - StVO - Überprüfung der Ortsdurchfahrten

Bestands- und Mängelplan Barbis

LEGENDE


- Mischverkehr ---
- Radweg, benutzungspflichtig ---
- Radweg, nicht benutzungspflichtig ---
- Gemeinsamer Geh-/ Radweg, benutzungspflichtig ---
- Getrennter Geh-/ Radweg, benutzungspflichtig ---
- Getrennter Geh-/ Radweg, nicht benutzungspflichtig ---
- Gehweg/ Radfahrer frei ---
- punktuelle Mangel ⚠

Maßstab: 1:7500 (im Original)
Stand: Mai 2015



Kartengrundlage: Auszug aus den Geobasisdaten der
Niedersächsischen Vermessungs- und Katasterverwaltung

© 2015 LGLN
Quelle: Erhebung durch LK Göttingen;
DOP20, 2013

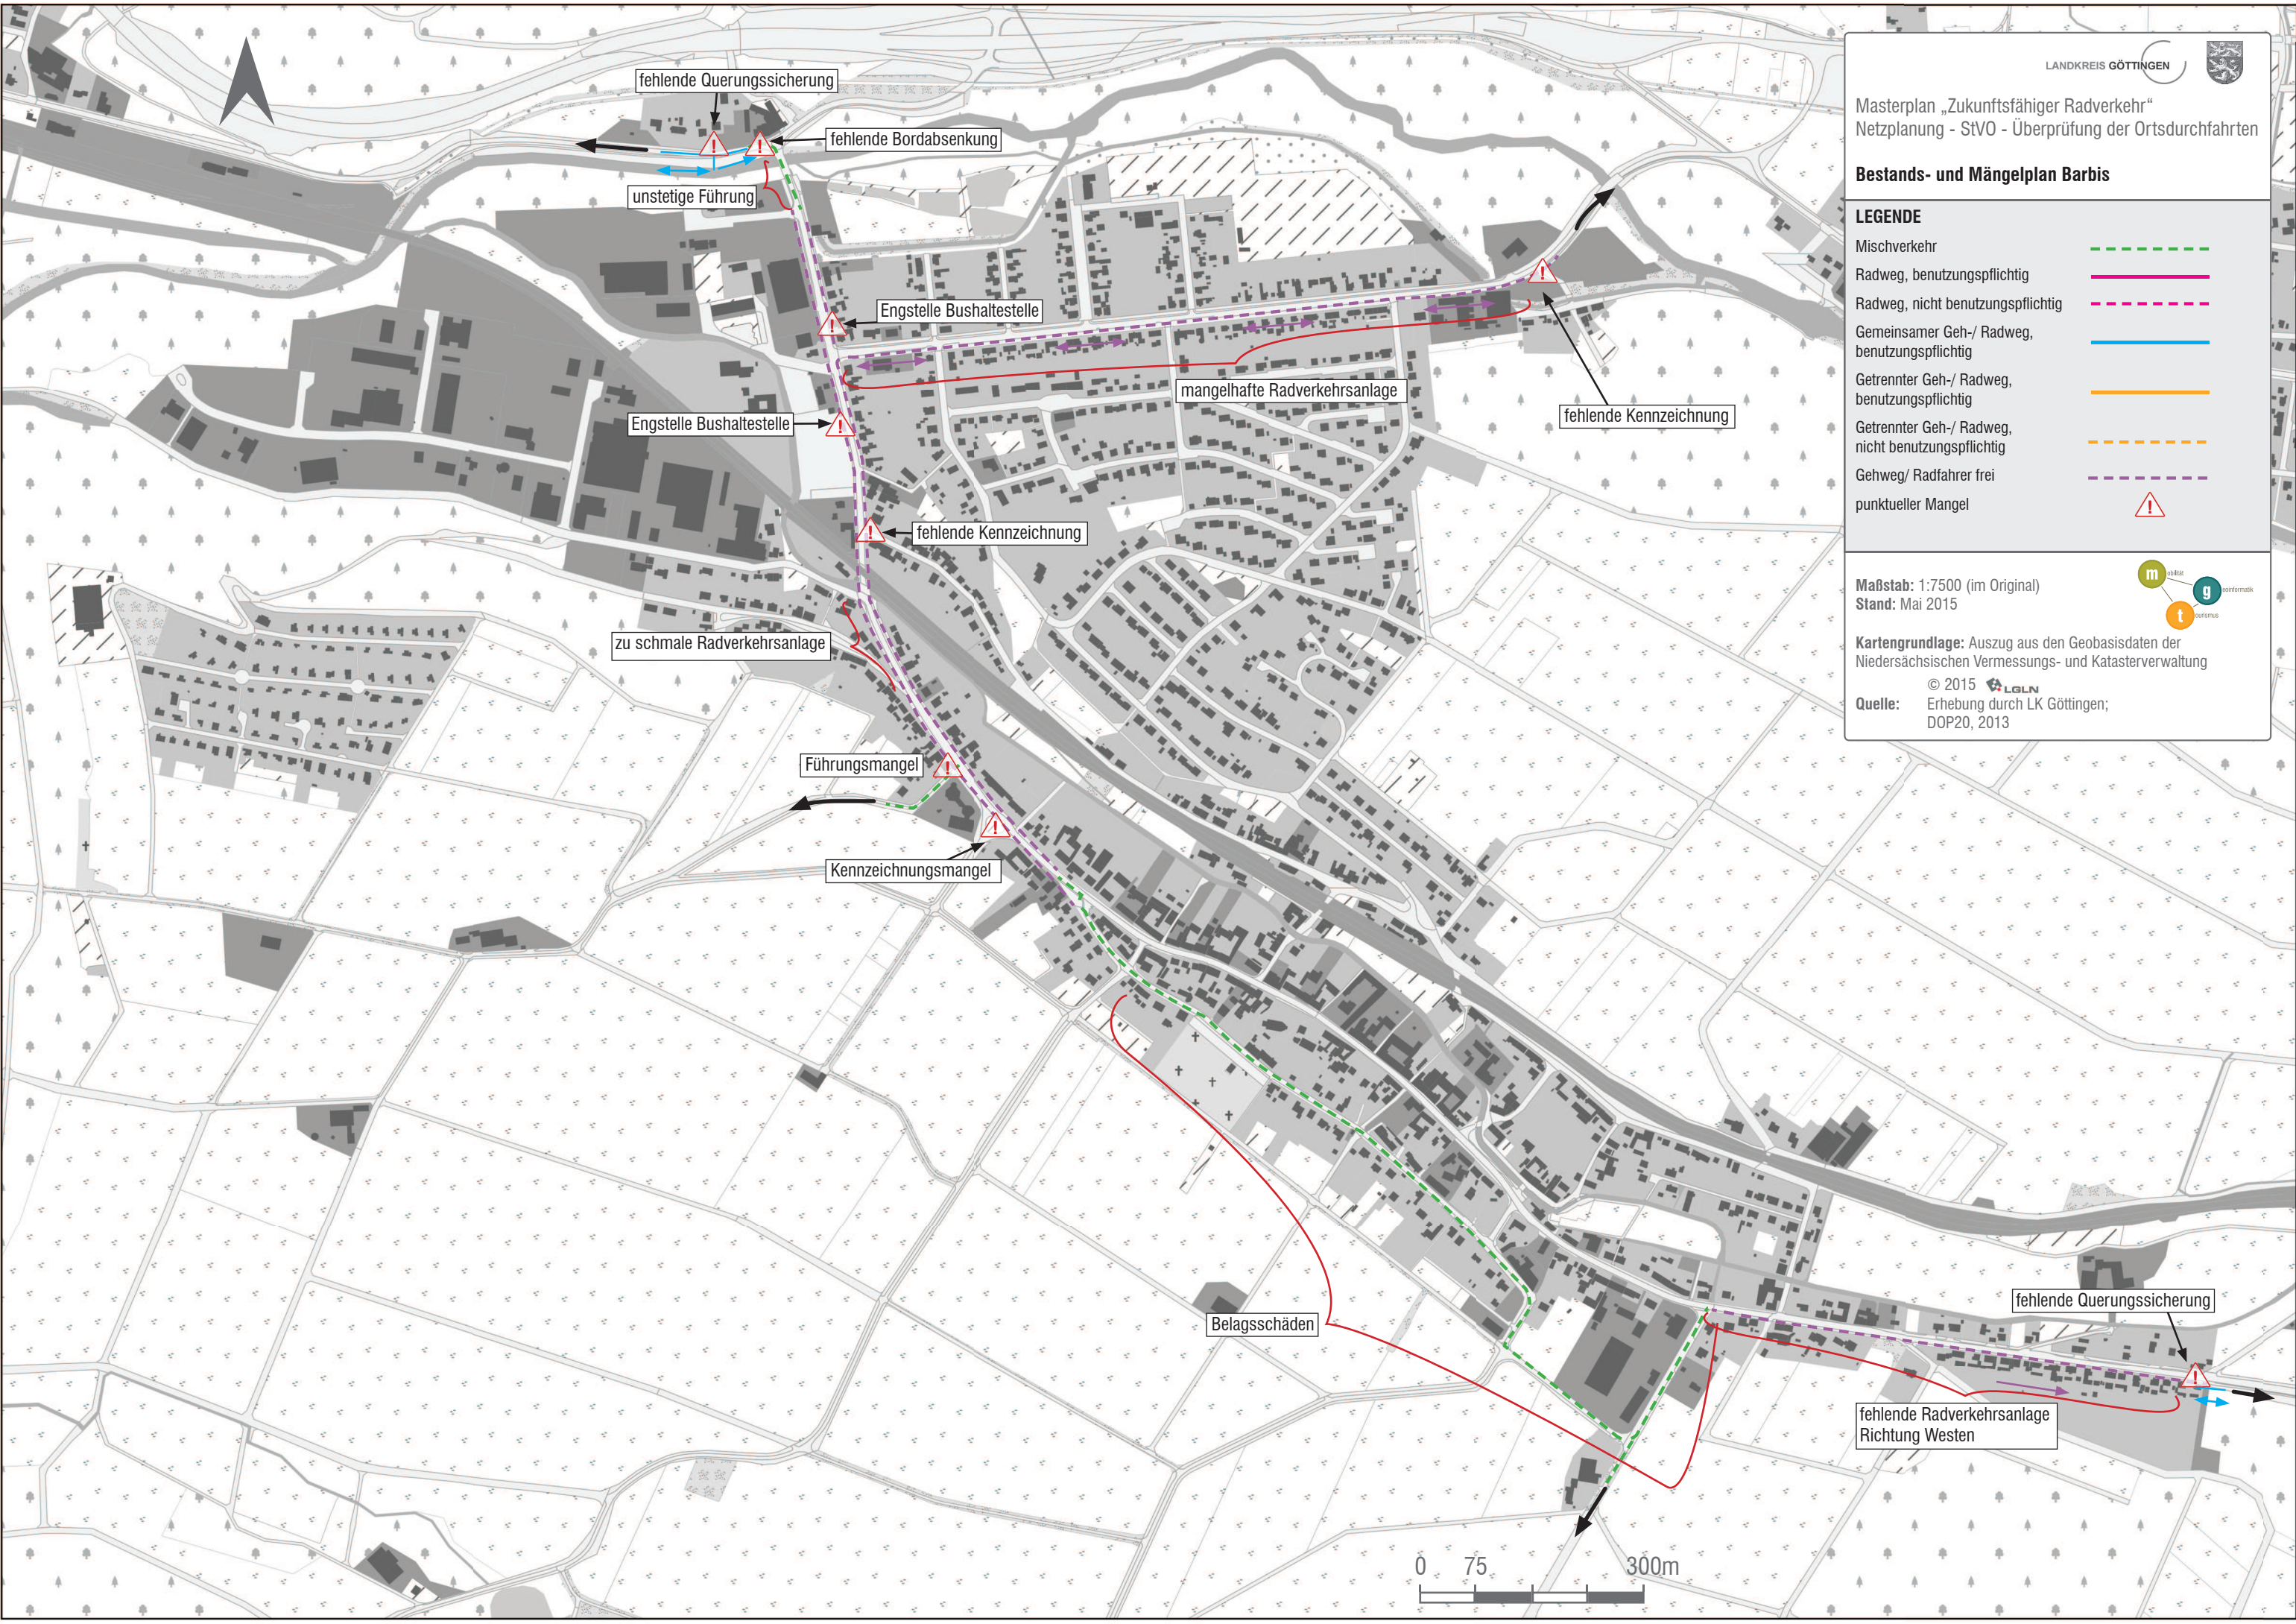

fehlende Querungssicherung

fehlende Bordabsenkung

unstetige Führung

Engstelle Bushaltestelle

mangelhafte Radverkehrsanlage

fehlende Kennzeichnung

Engstelle Bushaltestelle

fehlende Kennzeichnung

zu schmale Radverkehrsanlage

Führungsmangel

Kennzeichnungsmangel

Belagsschäden

fehlende Querungssicherung

fehlende Radverkehrsanlage
Richtung Westen

